




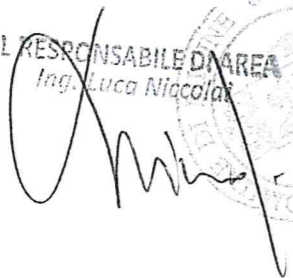
Progetto esecutivo affidamento lavori
ripresa corticale e tinteggiatura su parte
delle facciate del plesso scolastico di
Bucine capoluogo.

Committente:
Amministrazione Comunale

PROGETTO ESECUTIVO


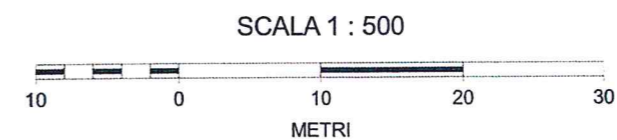


Tavola:	STATO DI PROGETTO
4	Oggetto: PLANIMETRIA SUPERFICI INTERVENTO
07.11.2017	Scala 1 : 500

IL RESPONSABILE D'AREA
Ing. Luca Niccolai

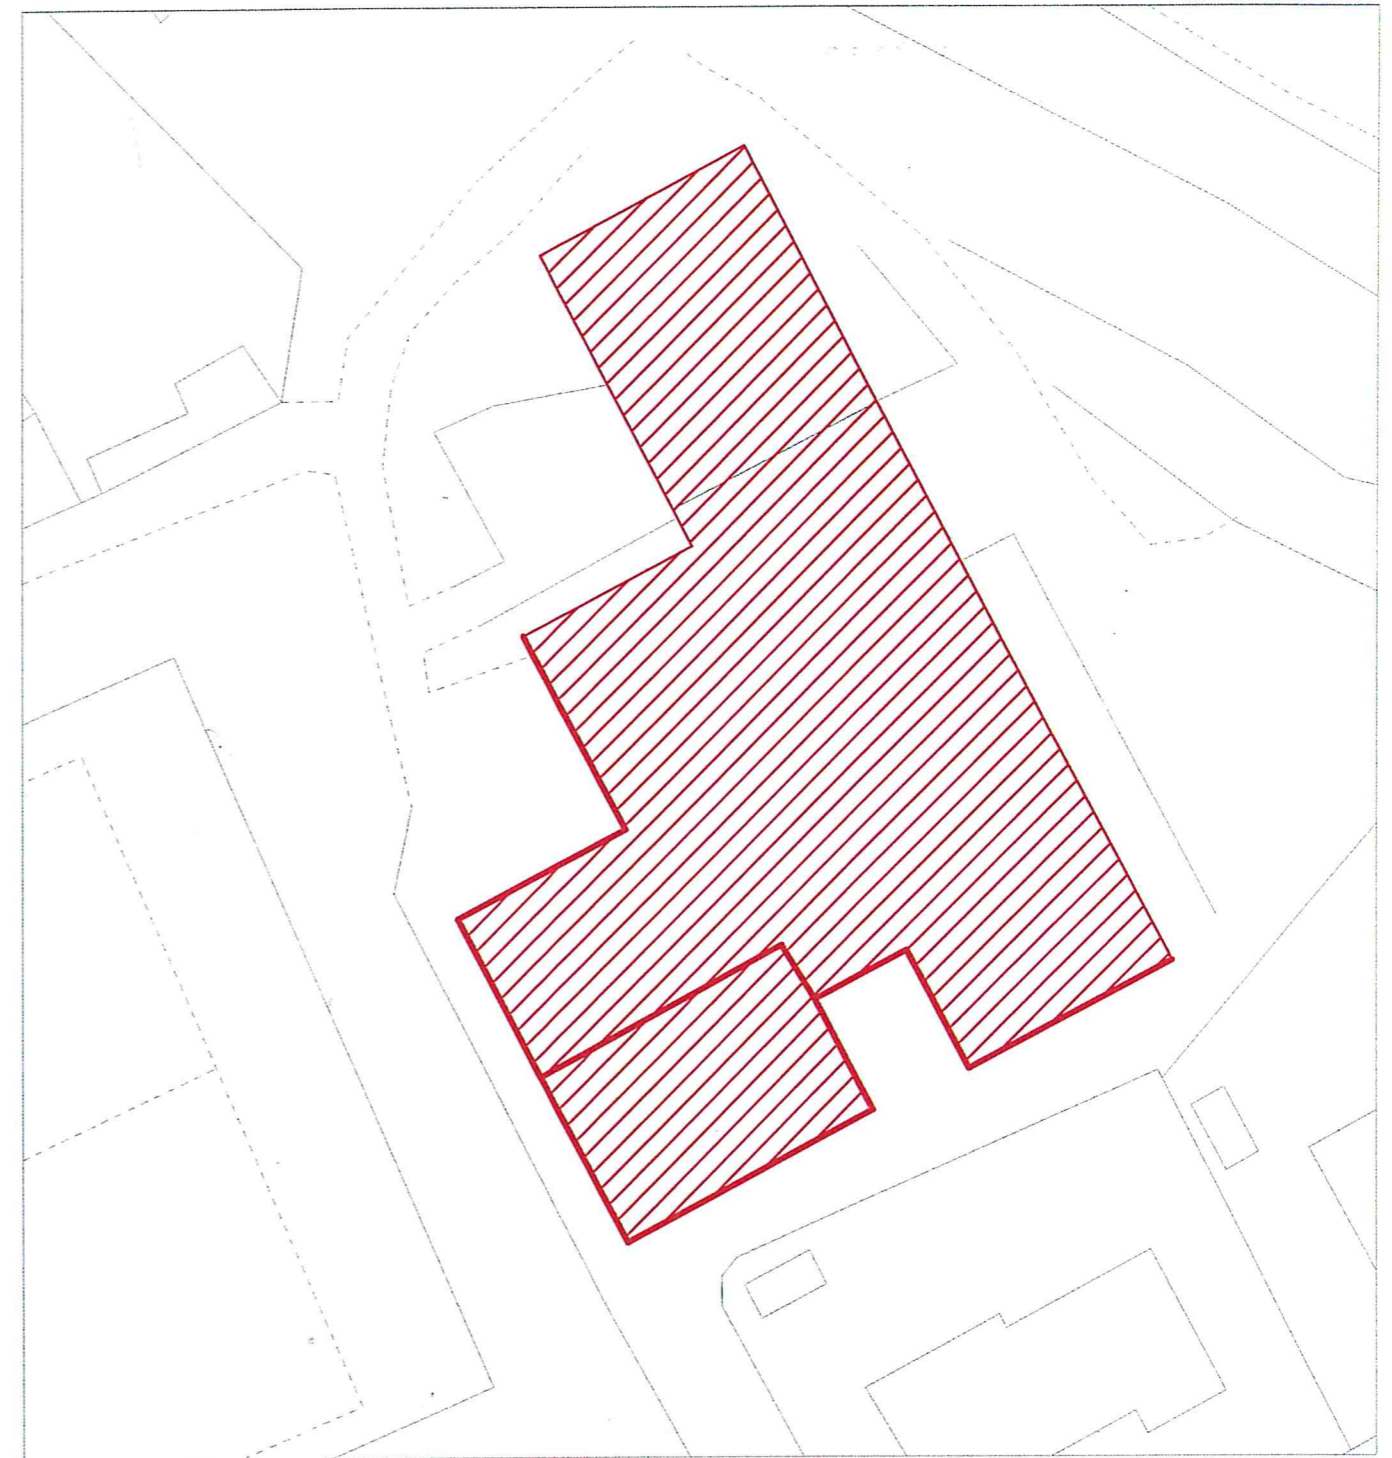

Il Progettista:
Ufficio Tecnico Comunale

ISTRUTTORE TECNICO
Coppi geom. Andrea



legenda intervento :

— facciate oggetto di intervento